



Gemeinde Rapperswil BE

Änderung Zonenplan Siedlung

Geringfügige Änderung nach Art. 122 Abs. 7 BauV

Änderung Ortschaft Dieterswil

Parzelle Nr. 342

Genehmigung


Bern, 26. Juni 2015

1028_ZPAenderung_Dieterswil_Schmid.mxd - RE/im

Massstab: 1: 1'000

Planformat: 63/30

Ausschnitt aus dem Zonenplan Siedlung 1: 1'000

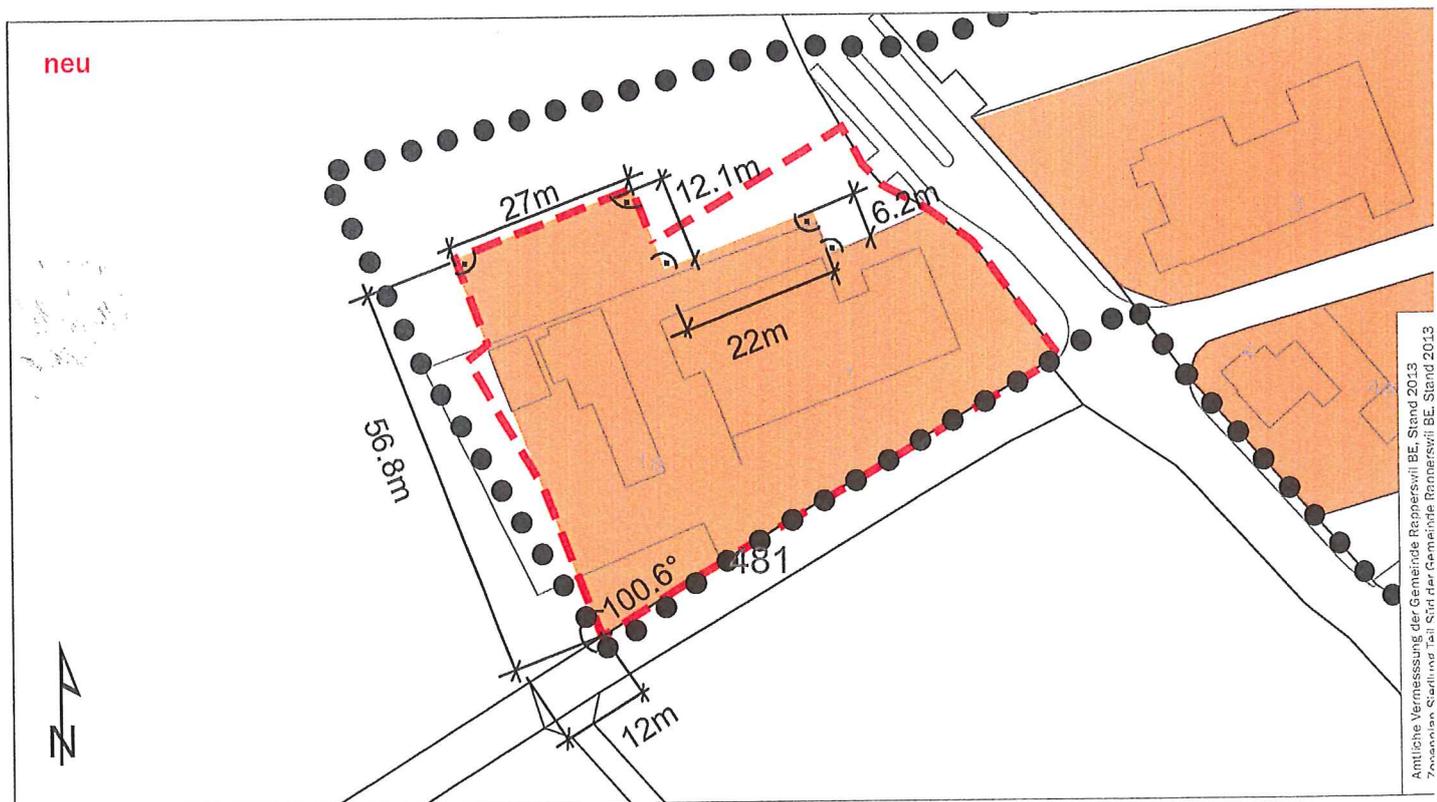

Legende

----- Perimeter der Zonenplanänderung

Ortsbildpflege

Nutzungszone

•••••

Ortsbilschutzgebiet

 Kernzone K

 Landwirtschaftszone LWZ

Genehmigungsvermerke

Publikation im Amtsblatt vom	6. Mai 2015
Publikation im Amtsanzeiger vom	1. Mai und 8. Mai 2015
Öffentliche Auflage vom	6. Mai bis 5. Juni 2015
Einspracheverhandlung am	keine
Erledigte Einsprachen	keine
Unerledigte Einsprachen	keine
Rechtsverwahrungen	keine


Beschlossen durch den Gemeinderat am 27. April 2015

Namens der Einwohnergemeinde Rapperswil:

Die Präsidentin


.....

Die Sekretärin

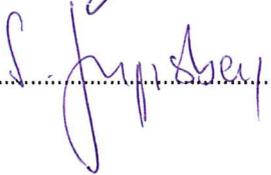
.....

Die Richtigkeit dieser Angaben bescheinigt:

Rapperswil, den

30. JUNI 2015

.....

Der Bauverwalter

**Genehmigt durch das Amt für Gemeinden
und Raumordnung am**

- 9. Juli 2015
.....
