



Bemerkungen zu den Plänen der Machbarkeitsstudie:


Es wird ausdrücklich darauf hingewiesen, dass die Raumzuteilung, mit der präsentierten Machbarkeitsstudie, nicht abschliessend erarbeitet werden konnte. Die Machbarkeitsstudie zeigt, welches Projekt durch die Arbeitsgruppe und den Gemeinderat im Rahmen des nächsten Projektschritts detailliert ausgearbeitet wird. Der nächste Projektschritt ist das sogenannte Vorprojekt. Mit diesem werden detaillierte Pläne zur konkreten Einteilung erstellt und Aspekte wie energetische Standards, Elektroplanung, Licht oder Lärm betrachtet sowie die Raumzuteilung im Kontext der Abläufe der Schule, der Bibliothek und der Nutzung durch Vereine diskutiert. In diesem nächsten Schritt können sich insbesondere im Erdgeschoss des Oberstufenschulgebäudes mit der Bibliothek, beim Anbau/Aufstockung an die Mehrzweckhalle und im Neubau noch Veränderungen ergeben.

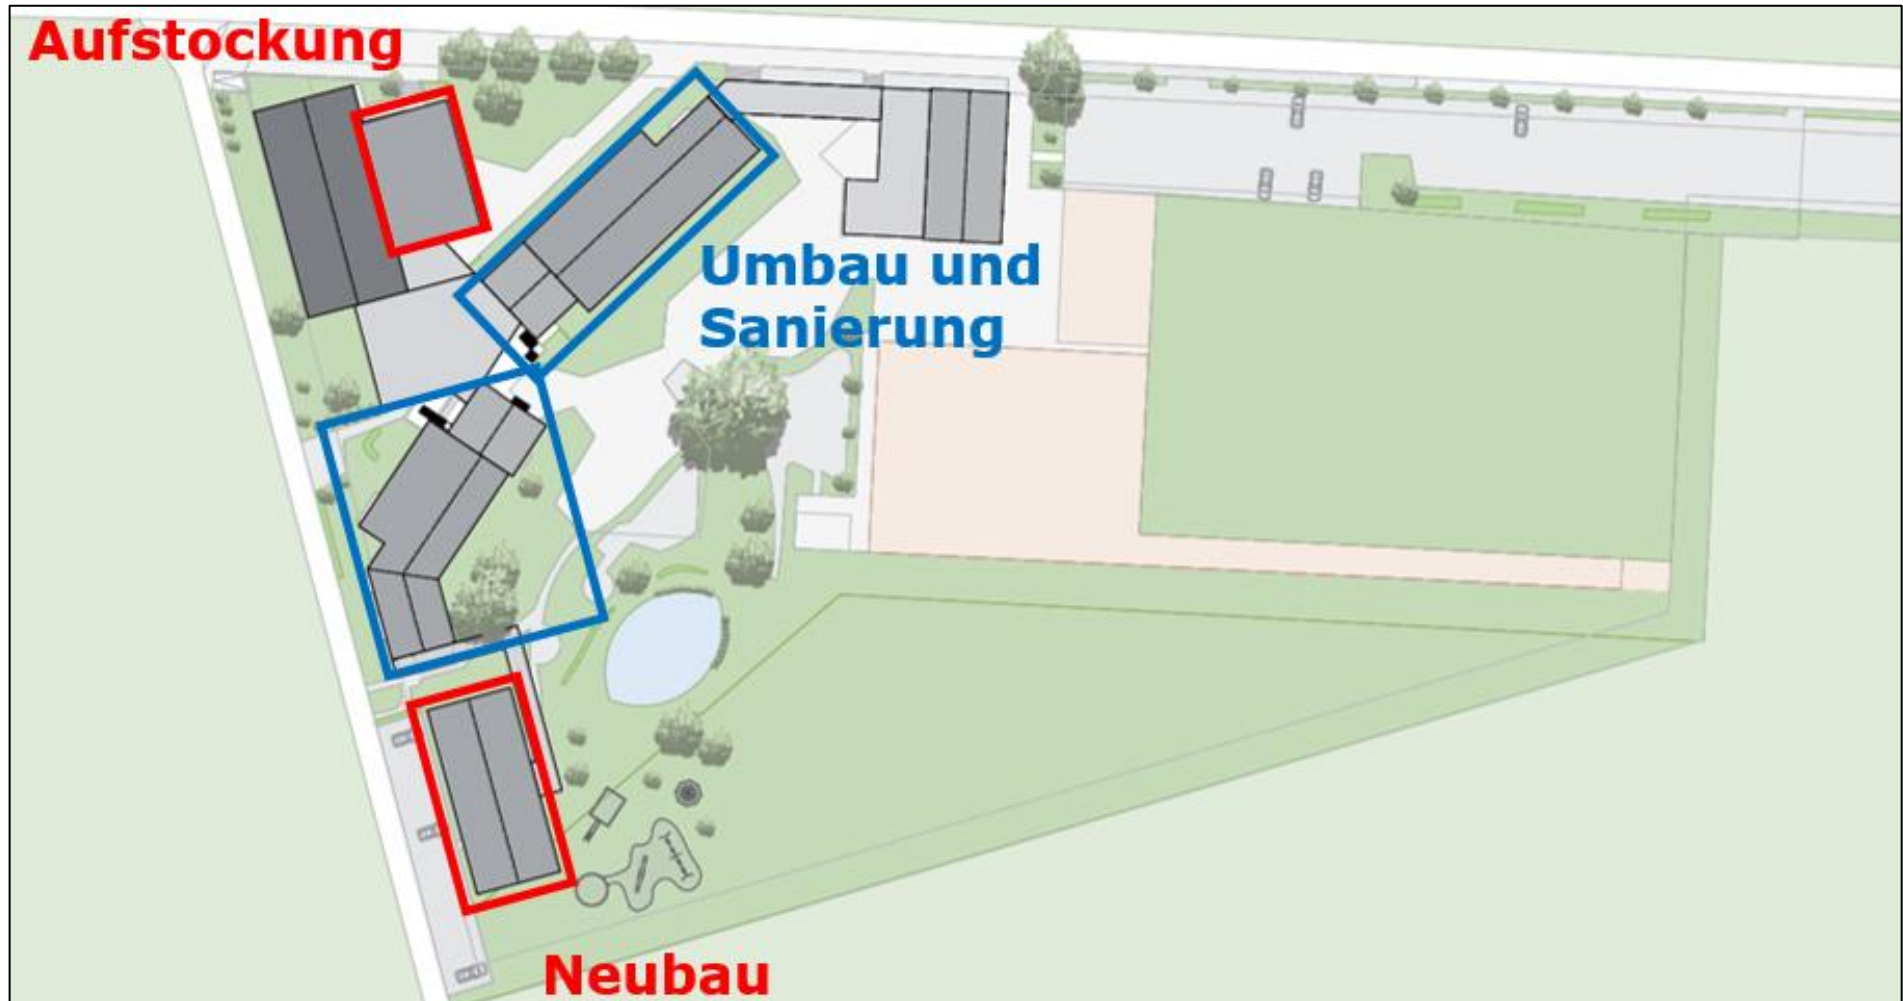


Übersicht Aufstockung, Umbau und Sanierung

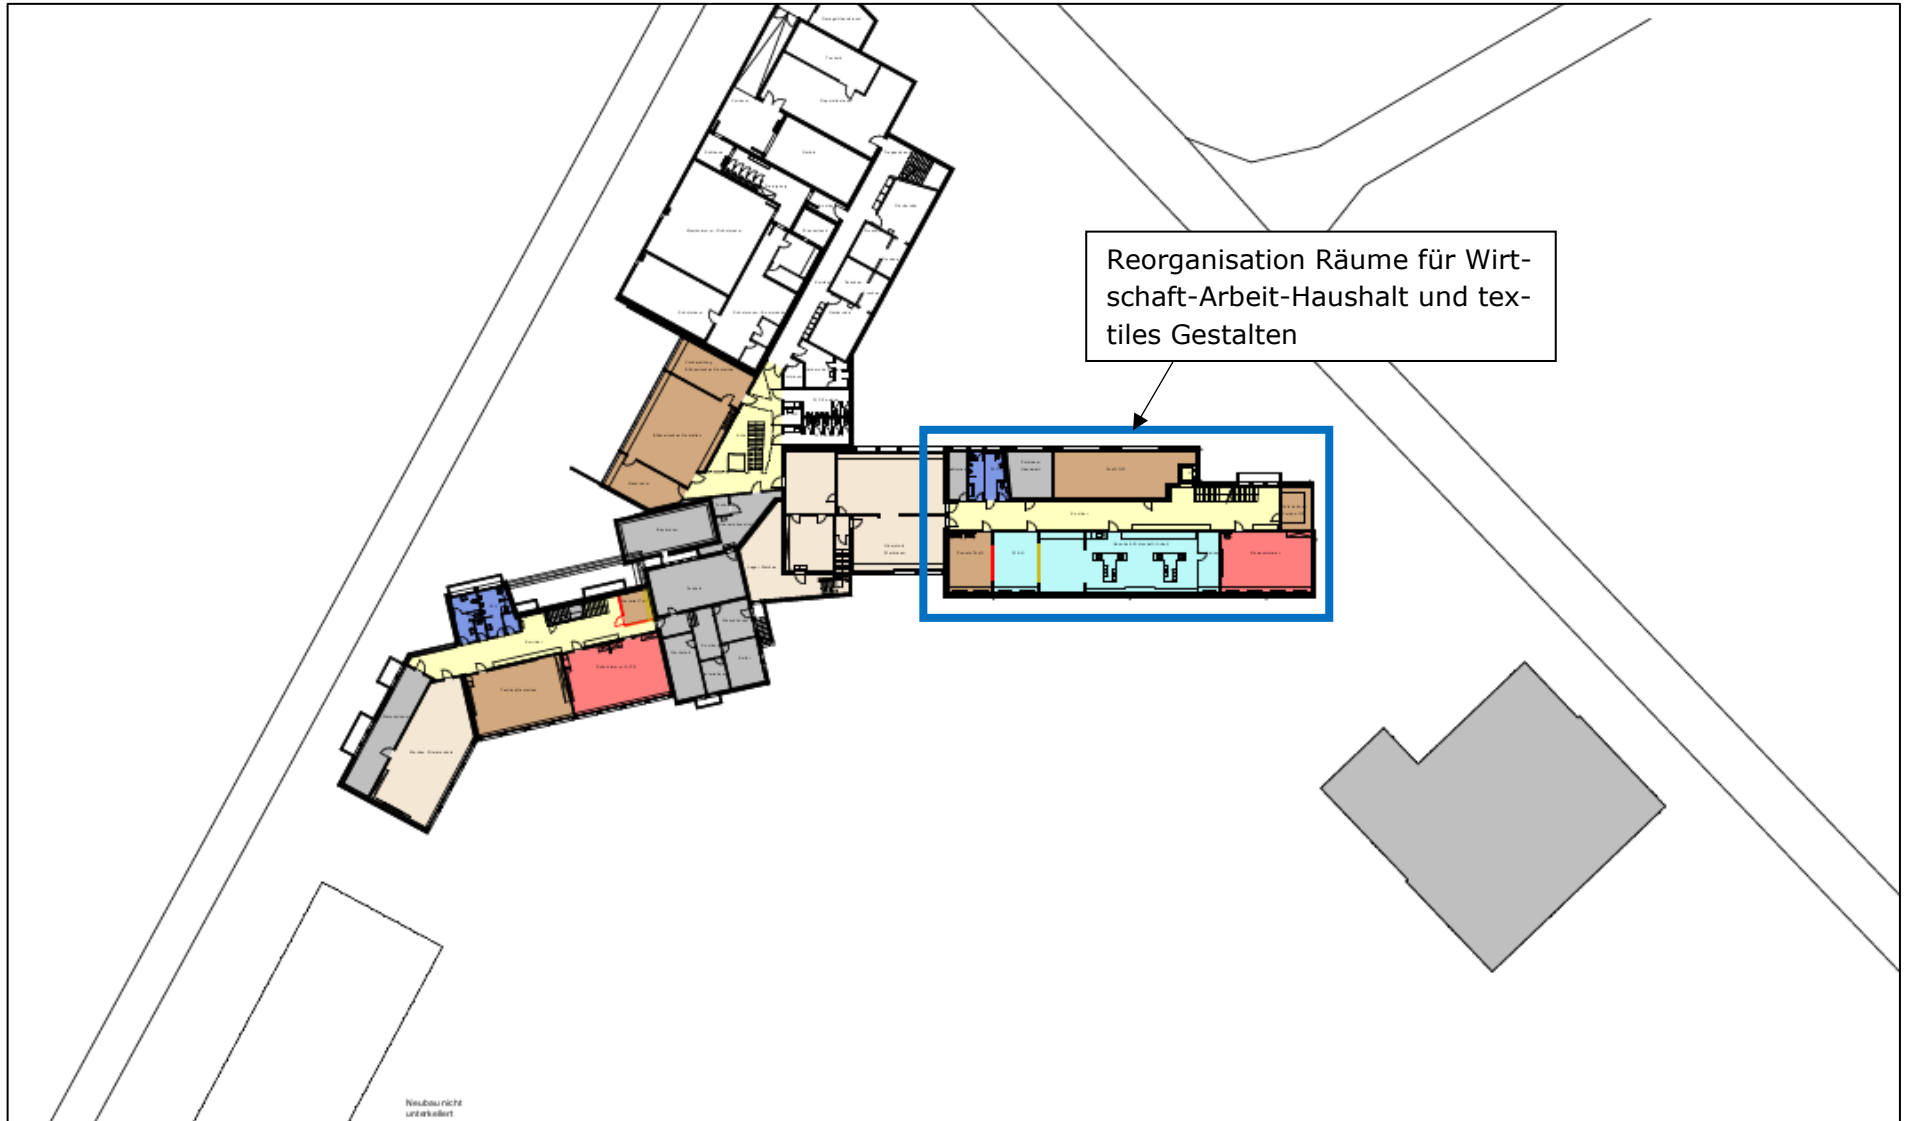


Plan Untergeschoss

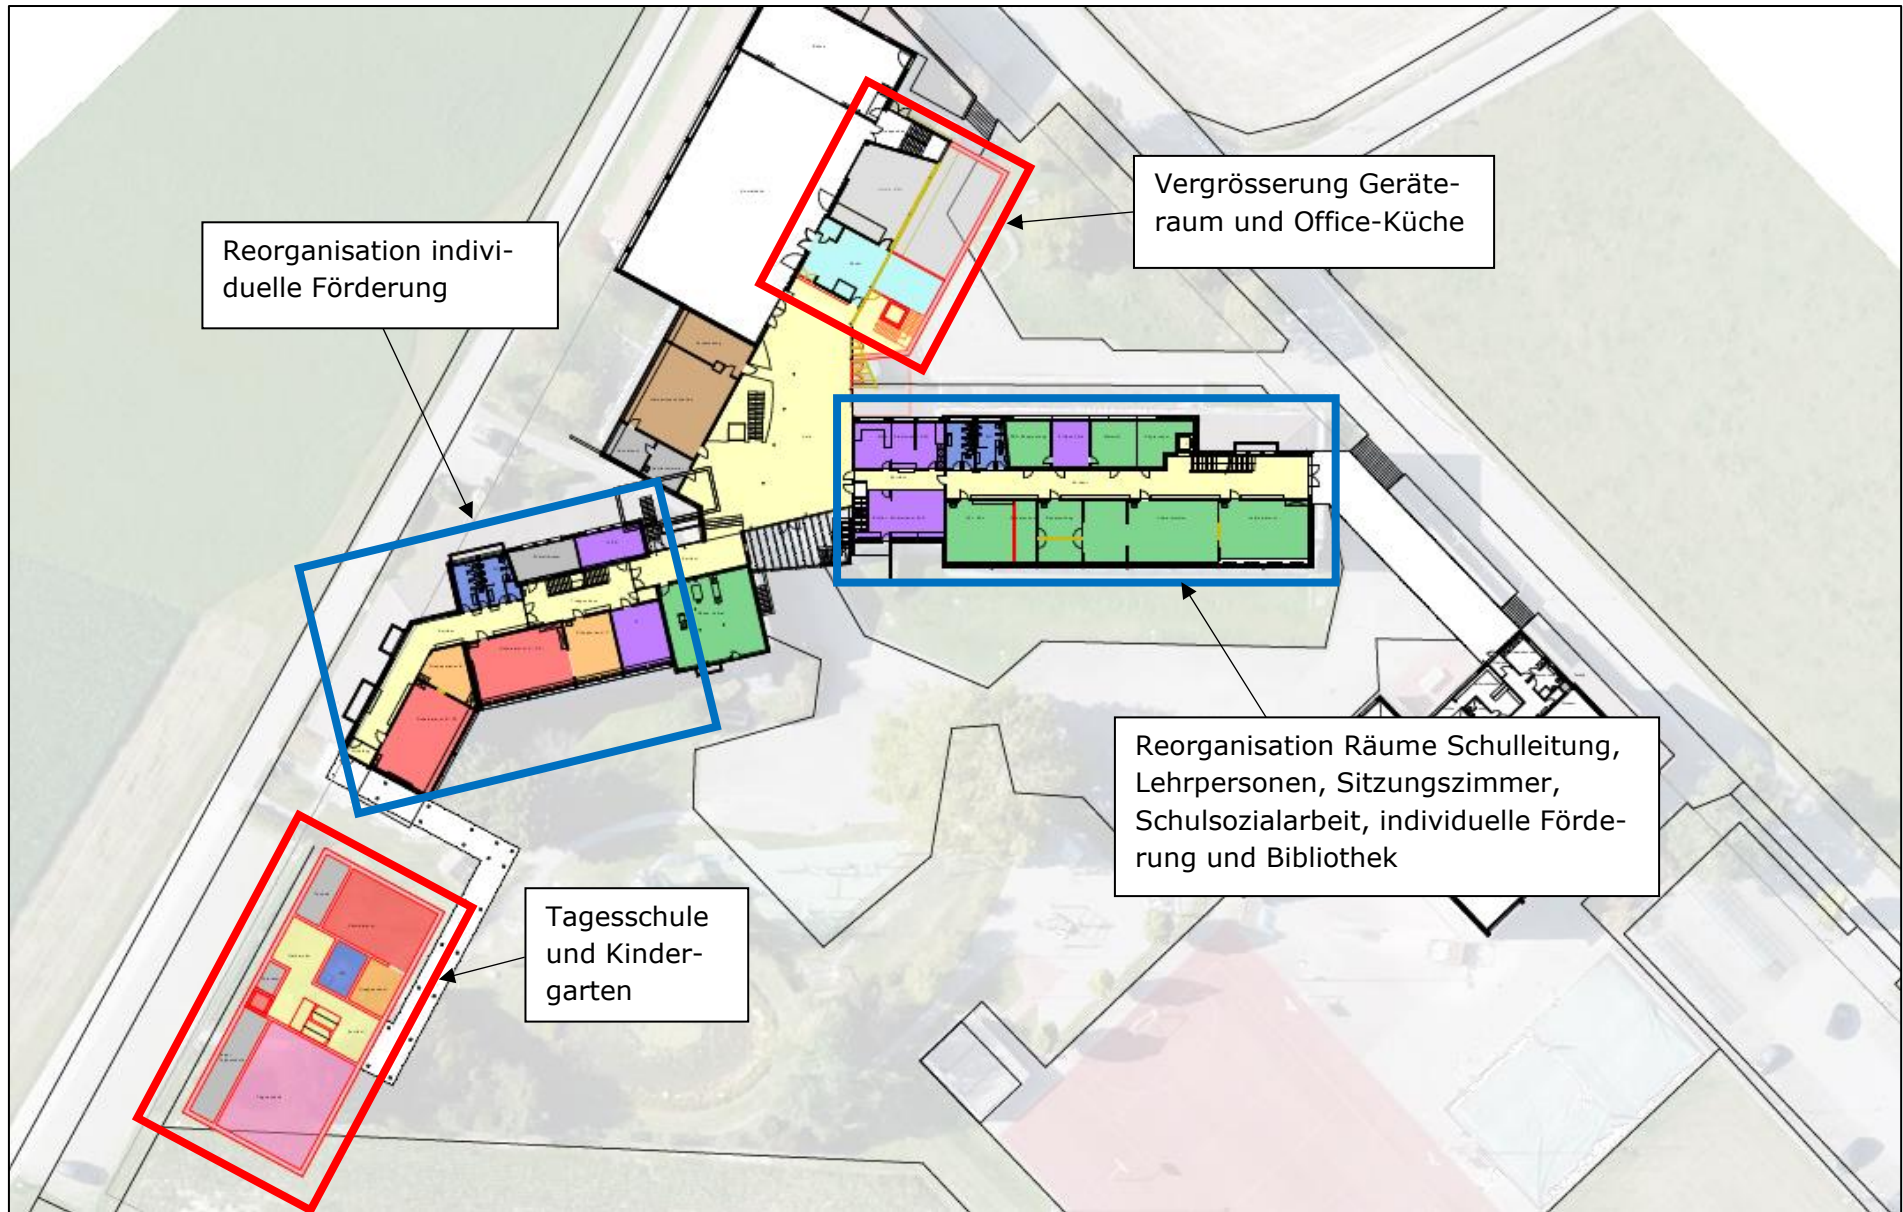

Plan Erdgeschoss

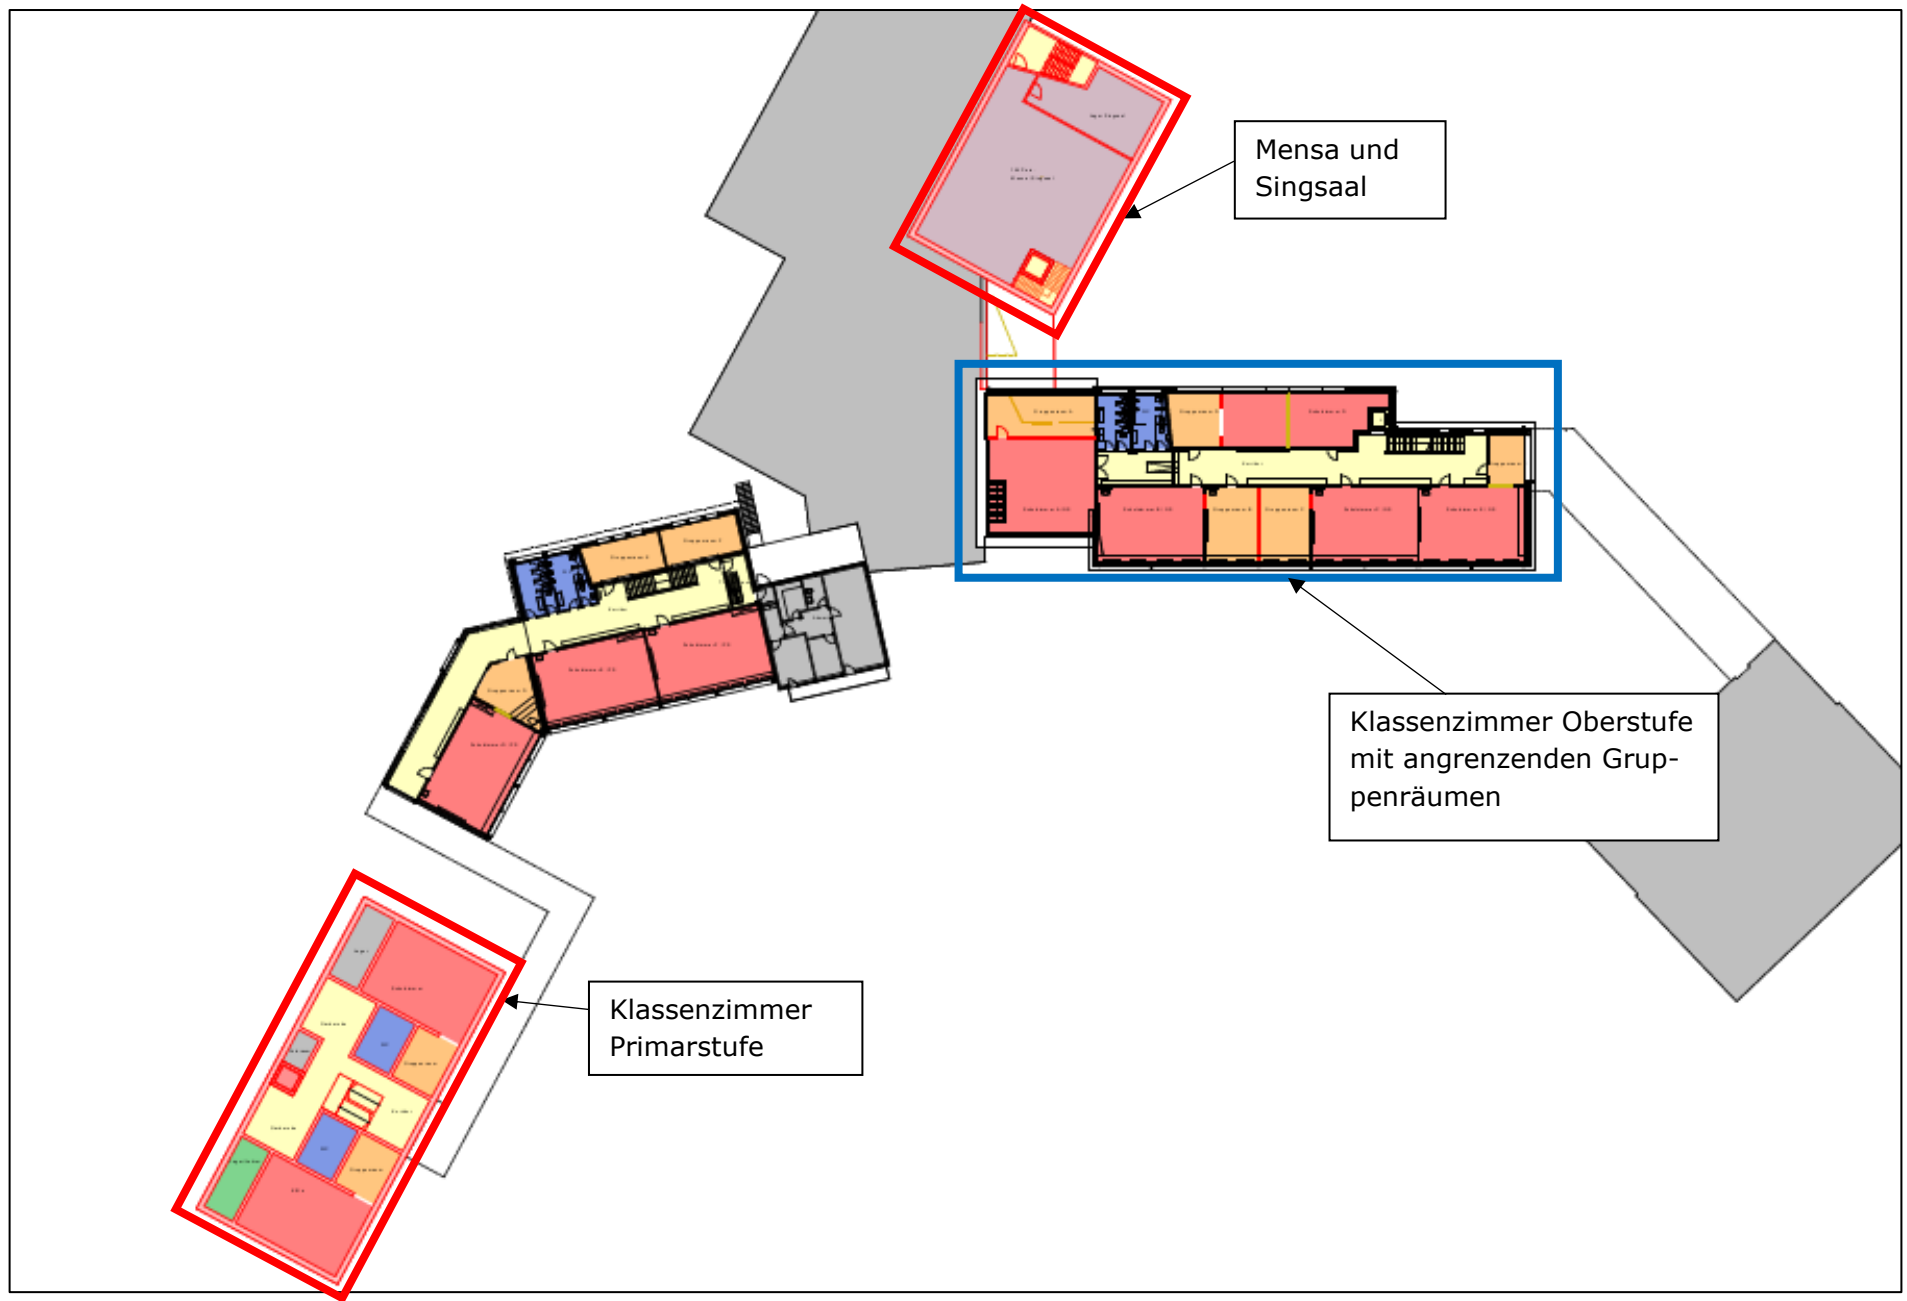

Plan 1. Obergeschoss

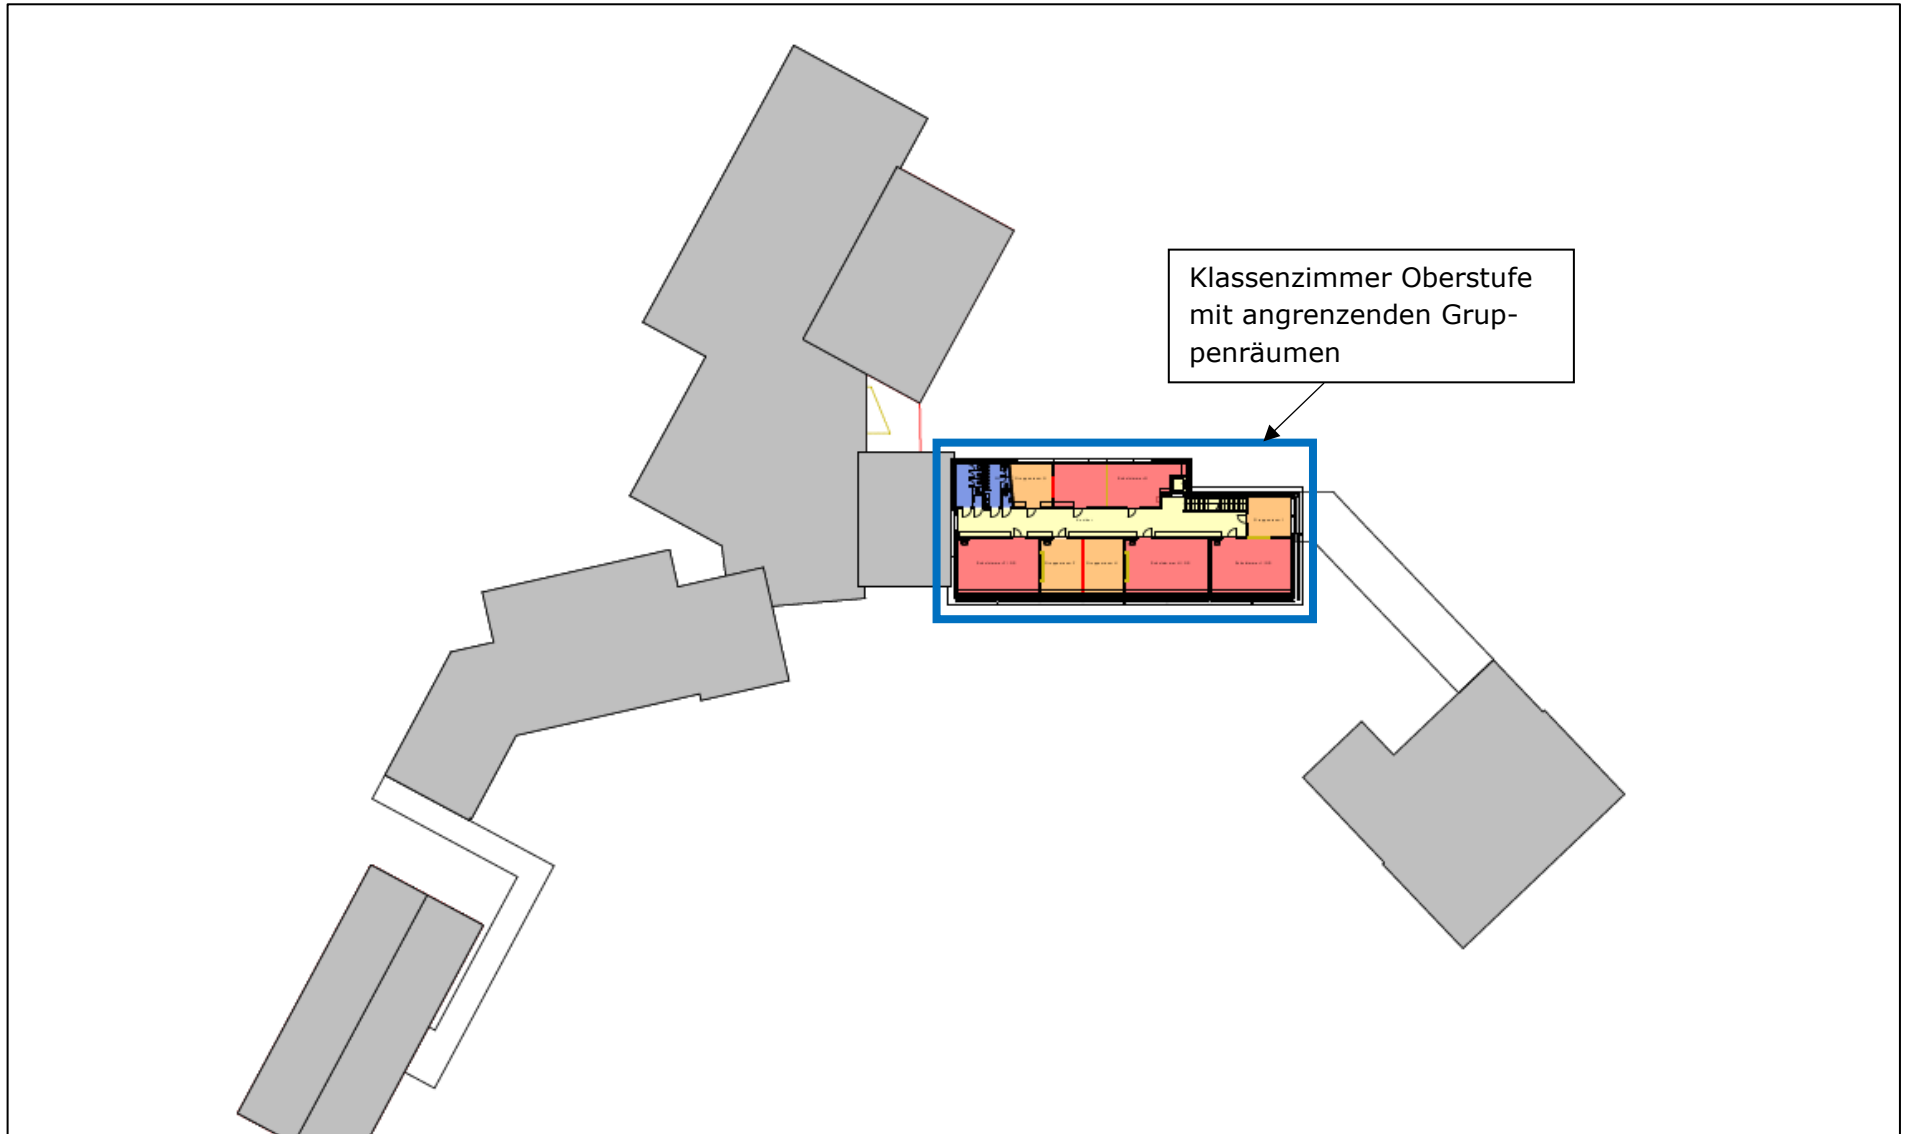

Plan 2. Obergeschoss